

ΕΦΗΜΕΡΙΔΑ ΤΗΣ ΚΥΒΕΡΝΗΣΕΩΣ

ΤΗΣ ΕΛΛΗΝΙΚΗΣ ΔΗΜΟΚΡΑΤΙΑΣ

15 Νοεμβρίου 2016 | ΤΕΥΧΟΣ ΤΕΤΑΡΤΟ | Αρ. Φύλλου **369**

ΠΕΡΙΕΧΟΜΕΝΑ

ΑΠΟΦΑΣΕΙΣ

ΑΠΟΦΑΣΕΙΣ

Αριθμ. 2834 (1)

Κήρυξη ως αναδασωτέας έκτασης εμβαδού 0,420 στρ. στη θέση « Αγ. Τριάδα Ν. Κηφισιάς ή Ούλεν » της ΔΕ Κηφισιάς του Δήμου Κηφισίας της ΠΕ Αν. Αττικής λόγω κατάληψης - εκχέρσωσης.

Ο ΓΕΝΙΚΟΣ ΓΡΑΜΜΑΤΕΑΣ
ΑΠΟΚΕΝΤΡΩΜΕΝΗΣ ΔΙΟΙΚΗΣΗΣ ΑΤΤΙΚΗΣ

Έχοντας υπόψη:

1. Τις διατάξεις:

α) Του άρθρου 117 παρ. 3 και άρθρου 24 παρ. 1 του Συντάγματος της Ελλάδος.

β) Του Ν. 3200/1955 «περί διοικητικής αποκεντρώσεως» όπως αυτές τροποποιήθηκαν μεταγενέστερα.

γ) Του άρθρου 280 του Ν. 3852/2010 (ΦΕΚ 87/τ. Α΄/7.6.2010) «Αρχιτεκτ. της Αυτοδ/σης, και της Αποκ. Διοίκησης -Πρόγραμμα Καλλικράτης».

δ) Το π.δ. 135/2010 (ΦΕΚ 228/τ. Α΄/27.12.2010) «Οργανισμός της Αποκ. Διοίκησης Αττικής».

ε) Του Ν. 998/1979 «Περί προστασίας των Δασών και των Δασικών εν γένει εκτάσεων της Χώρας όπως ισχύει σήμερα και ειδικότερα:

α) Του άρθρου 41,

β) του άρθρου 38 όπως τροποποιήθηκε με το άρθρο 35 παρ. 1 του Ν. 4280/2014 (ΦΕΚ 159/Α΄/8-8-2014),

γ) του άρθρου 67 Α όπως προστέθηκε με το άρθρο 40 του Ν. 4280/14 (ΦΕΚ 159/Α΄/8-8-2014).

στ) Την αριθμ. οικ. 179200/5059/20-12-2012 εγκύκλιο του ΥΠΕΚΑ και την αριθμ. 133002/6552πε/22-1-2016 εγκύκλιο ΥΠΕΝ.

ζ) Την αριθμ. 160417/1180/9.7.1980 εγκύκλιο δ/γή του Υ. Γεωργίας.

η) Το Ν. 3208/2003 «Περί προστασίας δασικών οικοσυστημάτων κτλ», όπως τροποποιήθηκε και ισχύει σήμερα.

θ) Το π.δ. 32/2016 (ΦΕΚ 46/Α΄/31-3-2016) «Περί ορισμού επιστημονικών κριτηρίων για την υπαγωγή εκτάσεων στις περιπτώσεις 1,2 και 5 του άρθρου 3 του Ν. 998/1979», ως ισχύει.

ι) Την αριθμ. 11747/6458/16-2-2015 δ/γή της Αποκ. Δ/σης Αττικής περί άσκησης καθηκόντων Γενικού Γραμματέα Αποκεντρωμένης Διοίκησης Αττικής κατόπιν της αριθμ. 4 πράξης του Υπουργικού Συμβουλίου της 06-02-2015 (ΦΕΚ 24/Α΄/6-2-2015), σύμφωνα με το άρθρο 56 του Ν. 4257/2014 (ΦΕΚ 93/Α΄/14-04-2014).

2. Την από 27-4-15 έκθεση αυτοψίας-φωτερμηνεία του αρμόδιου δασοπόνου και την αριθμ. 4882/98 πράξη χαρακτηρισμού.

3. Τον αναρτημένο δασικό χάρτη του Δήμου Κηφισιάς (οικ. 2671/09-7-2012 Δ/νσης Δασών Αν Αττικής, Τμήμα Δασικών χαρτογραφήσεων).

4. Την αριθμ. οικ. 63831/4124/27-8-2015 και τη συμπληρωματική αυτής αριθμ. 1632/26043/1-7-2016 πρόταση του αρμοδίου Δασαρχείου, μετά το αριθμ. 3496/πε/24-3-16 έγγραφο της Δ/νσης Δασών Αν. Αττικής, σχετικά με την κήρυξη ως αναδασωτέας της αναφερόμενης στο θέμα έκτασης, αποφασίζουμε:

Κηρύσσουμε ως αναδασωτέα δημόσια δασική έκταση - δάσος εμβαδού 0,420 στρ. (τετρακοσίων είκοσι χιλιοστών του στρέμματος) στη θέση «Αγία Τριάδα Ν. Κηφισιάς ή Ούλεν» της ΔΕ Κηφισιάς του Δήμου Κηφισιάς της ΠΕ Αν. Αττικής, λόγω κατάληψης - εκχέρσωσης που απεικονίζεται με στοιχεία οριογραμμής (Ζ, Ζ΄, Ε΄, Ε, Ζ) και συντεταγμένες ΕΓΣΑ '87 στο προσαρτημένο στην πρόταση και την παρούσα απόφαση τοπογραφικό διάγραμμα κλ. 1:1000 και στο αριθμ. 6445/2 απόσπασμα φ.χ. ΓΥΣ κλ. 1:5000, το οποίο αποτελεί αναπόσπαστο μέρος αυτής και έχει όρια:

Βόρεια: Με Δημόσια δασική έκταση.

Νότια: Με μη δασική έκταση.

Ανατολικά: Με χωμάτινη οδό (επέκταση οδού Αγ. Τριάδος).

Δυτικά: Με δασική έκταση.

Άλλα στοιχεία:

Η ως άνω επίδικη έκταση, σύμφωνα με την αριθμ. 1632/26043/1-7-2016 πρόταση του αρμοδίου Δασαρχείου και την από 27-4-2015 έκθεση αυτοψίας:

1. Αποτελεί τμήμα του πολυγώνου DKA:0506900228 του αναρτημένου δασικού χάρτη του Δήμου Κηφισιάς με κωδικό κατηγορίας ΔΔ00228 με το χαρακτηρισμό δάσος και δασική έκταση και έχει συμπεριληφθεί στη δήλωση Ν. 2308/1995 για τις Δημόσιες δασικές και χορτολιβαδικές εκτάσεις και διαχειρίζεται από την υπηρεσία μας ως Δημόσια δασική έκταση.

2. Αποτελεί τμήμα ευρύτερης έκτασης για την οποία έχει εκδοθεί η αριθμ. 4882/30-6-1998 πράξη χαρακτηρισμού (σχετική εισήγηση φωτ/νείας).

Μετά το αριθμ. 522/15-7-2013 πρωτοκ. μήνυσης για παράνομη κατάληψη, δημόσιας δασικής έκτασης, πραγματοποιήθηκε αυτοψία στις 27-4-2015 από τον αρμόδιο δασοπόνο στην οποία αναφέρεται οτι η επίδικη έκταση στερείται δασικής βλάστησης και καλύπτεται μόνο από αγρωστώδη βλάστηση, η δε κατά το ανωτέρω πρωτόκολλο μηνύσεως οπωροκηπευτική καλλιέργεια και τα φυτευθέντα δένδρα έχουν απομακρυνθεί και δεν υφίστανται σήμερα (ημέρα αυτοψίας).

Σκοπός της κήρυξης της ανωτέρω έκτασης εμβαδού 0,420 στρ. ως αναδασωτέας, είναι η διατήρηση του δασικού χαρακτήρα αυτής, ο αποκλεισμός διάθεσης της για άλλη χρήση, η αποκατάσταση της δασικής βλάστησης που έχει εκχερσωθεί, η ισορροπία του φυσικού περιβάλλοντος.

Με την παρούσα απόφαση δεν προκαλείται δημοσιονομική δαπάνη σε βάρος του κρατικού προϋπολογισμού (σχ. άρθρο 90 Π.δ. 63/2005).

Η απόφαση αυτή να δημοσιευθεί στην Εφημερίδα της Κυβέρνησης.

Αθήνα, 6 Οκτωβρίου 2016


Η Ασκούσα καθήκοντα Γενικού Γραμματέα
Αποκεντρωμένης Διοίκησης

ΚΑΛΛΙΟΠΗ ΚΑΡΔΑΜΙΤΣΗ

ΑΠΟΣΠΑΣΜΑ ΠΙΝΑΚΙΔΟΣ Γ.Υ.Σ. 6445/2 (κλιμ. 1:5000)



ΤΟΠΟΓΡΑΦΙΚΟ ΔΙΑΓΡΑΜΜΑ (κλιμ. 1:1000)

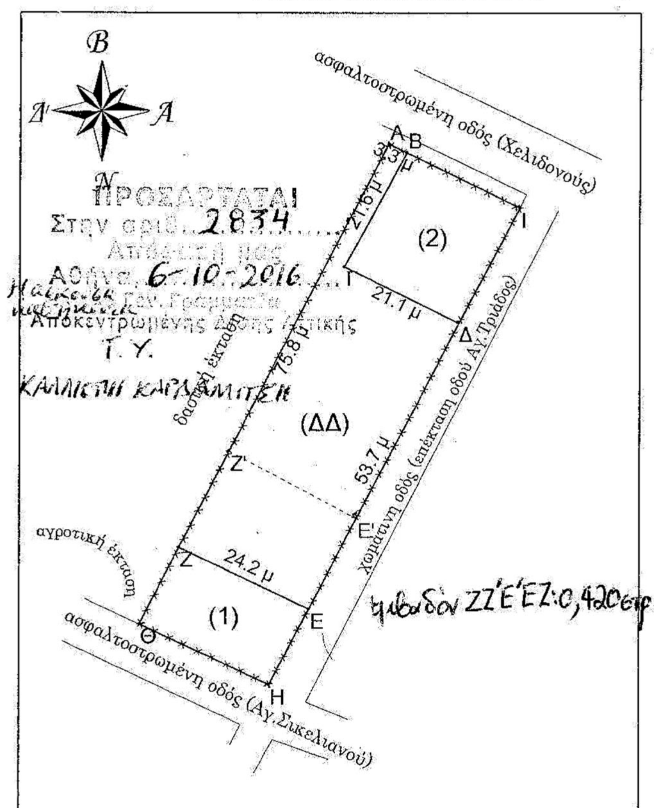

ΥΠΟΜΝΗΜΑ

ΠΙΝΑΚΙΔΑ Γ.Υ.Σ. : 6445/2

ΘΕΣΗ : Αγ.Τριάδα - Ν.Κηφισιά ή Ούλεν, περιφέρειας Δ.Ε.Κηφισιάς Δήμου Κηφισιάς Αττικής

ΣΤΟΙΧΕΙΑ :

(ΔΔ) Α,Β,Γ,Δ,Ε,Ζ,Α : Δημόσια δασική έκταση που έχει καταληφθεί

(1) αγροτική έκταση

(2) αγροτική έκταση

x—x— περίφραξη

ΕΜΒΑΔΟ (ΔΔ) Α,Β,Γ,Δ,Ε,Ζ,Α = 1,378 στρ.

ΜΗΚΟΣ περίφραξης στο δασικό τμήμα = 132,5 μ

ΚΛΙΜΑΚΕΣ :

Πινακίδας 1:5000

Διαγράμματος 1:1000

Πίνακας Συντεταγμένων κορυφών (ΕΓΣΑ '87)

aa	X	Y
Α	482003.493	4215315.912
Β	482006.513	4215314.467
Γ	481996.196	4215295.492
Δ	482015.114	4215286.099
Ε	481990.270	4215238.487
Ζ	481968.380	4215248.706
Ε'	481998.187	4215253.469
Ζ'	481976.767	4215264.757

Συνοδεύει την από 27/4/2015 έκθεση αυτοψίας μου

Ο Συντάξας

Μεύγιος Ε. Καλ/νος
Δασολόγος

ΕΘΝΙΚΟ ΤΥΠΟΓΡΑΦΕΙΟ
Για τεχνικούς λόγους στο σχεδιάγραμμα, από το ηλεκτρονικό αρχείο, έγινε σμίκρυνση κατά ποσοστό 79%

Αριθμ. 4132 (2)

Καθορισμός επιτρεπόμενης χρήσης γης του τεμαχίου αριθμ. 1077 αγροκτήματος Ερατεινού της Διανομής 1992, έκτασης 39.837 τ.μ. στο Δήμο Νέστου Περιφερειακής Ενότητας Καβάλας.

Ο ΓΕΝΙΚΟΣ ΓΡΑΜΜΑΤΕΑΣ
ΑΠΟΚΕΝΤΡΩΜΕΝΗΣ ΔΙΟΙΚΗΣΗΣ
ΜΑΚΕΔΟΝΙΑΣ - ΘΡΑΚΗΣ

Έχοντας υπόψη:

1. Το Ν. 3852/2010 (ΦΕΚ 87/Α΄/7-6-2010) «Νέα Αρχιτεκτονική της Αυτοδιοίκησης και της Αποκεντρωμένης Διοίκησης - Πρόγραμμα Καλλικράτης».

2. Το Ν. 2503/97 «Διοίκηση, οργάνωση, στελέχωση της Περιφέρειας, ρύθμιση θεμάτων για την τοπική αυτοδιοίκηση και άλλες διατάξεις».

3. Το π.δ. 142/2010 (ΦΕΚ 235/Α΄/27-12-2010) «Οργανισμός Αποκεντρωμένης Διοίκησης Μακεδονίας- Θράκης».

4. Την αριθμ. οικ. 99386 (ΦΕΚ 3105/Β΄/18-11 -2014) απόφαση του Γενικού Γραμματέα Αποκεντρωμένης Διοίκησης Μακεδονίας - Θράκης «Ανάθεση άσκησης αρμοδιοτήτων σε οργανικές μονάδες της Αποκεντρωμένης Διοίκησης Μακεδονίας - Θράκης και παροχή εξουσιοδότησης υπογραφής...».

5. Την αριθμ. 4/6.2.2015 Π.Υ.Σ. «Αποδοχή παραιτήσεων των ΓΓ των Αποκεντρωμένων Διοικήσεων της χώρας» (ΦΕΚ 24Α΄/6.2.2015).

6. Το άρθρο 56 του Ν. 4257/2014 (ΦΕΚ 93Α΄/14.04.1014) που καθορίζει τον τρόπο αναπλήρωσης του Γενικού Γραμματέα της Αποκεντρωμένης Διοίκησης όταν η θέση είναι κενή.

7. Το Ν. 3861/2010 (ΦΕΚ 112/Α΄/13-7-2010) «Πρόγραμμα Διαύγεια».

8. Το Ν. 1512/1985 (ΦΕΚ 4/Α΄) «Τροποποίηση και συμπλήρωση πολεοδομικών διατάξεων κ.λπ.» και ειδικά το άρθρο 3, «καθορισμός χρήσεων παραχωρημένων δημόσιων εκτάσεων».

9. Την εγκύκλιο 6/2011 του Υ.ΠΕ.Κ.Α., «Ν. 3852/2010 «Νέα Αρχιτεκτονική της Αυτοδιοίκησης και της Αποκεντρωμένης Διοίκησης-πρόγραμμα Καλλικρότης..... ».

10. Το Ν. 4014/2012 (ΦΕΚ 209/Α΄/21 -9-2011) «Περιβαλλοντική αδειοδότηση έργων και δραστηριοτήτων...».

11. Την αριθμ. 1958/2012 (ΦΕΚ 21/Β΄/13-1 -2012) απόφαση Υπ. ΠΕ.Κ.Α. «Κατάταξη δημόσιων και ιδιωτικών έργων σε κατηγορίες..».

12. Το Ν. 4061/2012 (ΦΕΚ 66/Α΄/22-03-2012) «Διαχείριση και προστασία ακινήτων Υπουργείου Αγροτικής Ανάπτυξης και Τροφίμων- Ρύθμιση εμπραγμάτων δικαιωμάτων και λοιπές διατάξεις».

13. Το Ν.4235/2014 (ΦΕΚ 32/Α΄/11-2-2014) «Διοικητικά μέτρα, διαδικασίες και κυρώσεις της ενωσιακής και εθνικής νομοθεσίας... και άλλες διατάξεις αρμοδιότητας Υπ.Α.Α.Τ».

14. Το Ν. 4269/2014 (ΦΕΚ 142/Α΄/28-6-2014) «Χωροταξική και πολεοδομική μεταρρύθμιση - Βιώσιμη ανάπτυξη» και ειδικότερα το αρ. 25 - Παραγωγικές δραστηριότητες χαμηλής και μέσης όχλησης.

15. Την αριθμ. οικ. 3137/191/Φ. 15 (ΦΕΚ 1048/Β΄/ 4-4-2012) κοινή υπουργική απόφαση «Αντιστοίχηση των κατηγοριών των Βιομηχανικών και Βιοτεχνικών δραστηριοτήτων...με τους Βαθμούς όχλησης που αναφέρονται στα πολεοδομικά διατάγματα», όπως αυτή τροποποιήθηκε με την υπ. αριθμ. Φ15/48/5 (ΦΕΚ 27/Β΄/13-1-2014).

16. Την αριθμ. 1204/51539/02-05-2012 εγκύκλιο του Υπουργείου Αγροτικής Ανάπτυξης και Τροφίμων, με θέμα: «Οδηγίες για την εφαρμογή του Νόμου 4061/2012.

17. Την αριθμ. 43518/06-09-2012 κοινή εγκύκλιο του Υπουργείου Περιβάλλοντος και Κλιματικής Αλλαγής και του Υπουργείου Αγροτικής Ανάπτυξης και Τροφίμων με θέμα: Καθορισμός χρήσεων γης - Έκδοση οικοδομικών αδειών.

18. Την κοινή υπουργική απόφαση 44549/2008 (ΦΕΚ 497/Δ΄/17-10-2008) «Χαρακτηρισμός των υγροβιότοπων Δέλτα Νέστου, Λίμνης Βιστωνίδας με λιμνοθαλάσσια και λιμνιαία χαρακτηριστικά...ως Εθνικό Πάρκο με Περιφερειακή Ζώνη».

19. Το αριθμ. 2139/137248/8-12-2015 έγγραφο της Δ/νσης Διαχείρισης Ακίνητης Περιουσίας του Υπουργείου Αγροτικής Ανάπτυξης και Τροφίμων με το οποίο αιτείται τον προσδιορισμό χρήσης γης (αλλαγή χρήσης γης) και αποστέλλεται συνημμένα τοπογραφικό διάγραμμα κλίμακας 1:1000 με αριθμ. Σχεδίου Τ1 από τον Αύγουστο του 2015 στο οποίο αποτυπώνονται οι συντεταγμένες των κορυφών Α-Β-Γ-Δ-Ε-Ζ-Η-Θ-Α και Αιτιολογική Έκθεση του ΤΟΕΒ Χρυσούπολης(απ ΠΕΧΩΣ 4581/18-12-2015).

20. Το αριθμ. οικ 142/18-01-2016 έγγραφο.

21. Το αριθμ. 4581 πε/14-1-2016 έγγραφο με το οποίο ζητήθηκε τοπογραφικό διάγραμμα με χρήση τεχνολογιών πληροφορικής και επικοινωνιών.

22. Το αριθμ. ΥΠΠΟΑ/ΓΔΑΜΤΕ/ΥΝΜΤΕΑΜΘ/15275/1275/93 από 03-02-2016 έγγραφο της Εφορείας Νεοτέρων Μνημείων και Τεχνικών Έργων με το οποίο μας αποστέλλεται το αριθμ. ΥΠΠΟΑ/ΓΔΑΜΤΕ/ΥΝΜΤΕΑΜΘ/358987/32511/2476 από 20-1-2016 έγγραφο, βάσει του οποίου δεν υφίσταται αντικείμενο αρμοδιότητα τους (αριθμ. ΠΕΧΩΣ 531/15-2-2016).

23. Το αριθμ. 173/25-1-2016 έγγραφο της Εφορείας Αρχαιοτήτων Καβάλας - Θάσου με το οποίο μας αποστέλλεται το αριθμ. 8331/28-12-2015 σύμφωνα με το οποίο δεν έχουν εντοπισθεί αρχαιότητες και η έκταση βρίσκεται εκτός κηρυγμένου αρχαιολογικού χώρου και δεν υπάρχει αντίρρηση δυο (2) υπό προϋποθέσεις.

24. Το αριθμ. 04/671/25-1-2016 έγγραφο της ΔΑΟΚ Καβάλας με το οποίο μας αποστέλλεται το αριθμ. 04/18698/04-01-2016 έγγραφο βάσει του οποίου το αριθμ. 1077 τεμάχιο έχει χαρακτηρισμό «Χέρσα Κοινόχρηστα» (απ ΠΕΧΩΣ 307/28-1-2016).

25. Το αριθμ. 1738/12-1-2016 έγγραφο του Δασαρχείου Καβάλας με το οποίο μας αποστέλλεται το υπ. αριθμ 35055/18-12-2015 έγγραφο, σύμφωνα με το οποίο η αιτούμενη έκταση εμπίπτει εντός ευρείας έκτασης για την οποία εκδόθηκε η αριθμ. 2161/29-5-1998 πράξη χαρακτηρισμού της Δασάρχη Καβάλας και χαρακτηρίστηκε ως μη δασικού χαρακτήρα (απ ΠΕΧΩΣ 4129/5-10-2016).

26. Το αριθμ. 12086/05-07-2016 έγγραφο του Φορέα Διαχείρισης Δέλτα Νέστου Βιστωνίδας- Ισμαρίδας Βάσει

του οποίου ο Φ.Δ. συμφωνεί με την παραχώρηση καθώς υπάρχουν επιτρεπόμενες παρεμφερείς χρήσεις γης και δραστηριότητες που αναφέρονται στις παραγράφους ΙΙ.1.7 και 9 της κοινής υπουργικής απόφασης 44549/17-10-2008.

27. Το αριθμ. 566/2015/05010-2016 έγγραφο της Δ/νσης Δόμησης του Δ. Νέστου, το οποίο ενημερώνει ότι για το εν λόγω τεμάχιο βρίσκεται εκτός εγκεκριμένου ρυμοτομικού σχεδίου, εκτός ορίων οικισμού, δεν υπάρχει ΣΧΟΟΑΠ ή ΓΠΣ στην εν λόγω περιοχή, βρίσκεται εντός της Γ1 Ζώνης της Συνθήκης Ramsar.

28. Το γεγονός ότι από τις κανονιστικές διατάξεις της Απόφασης αυτής δεν προκαλείται δαπάνη σε βάρος του κρατικού προϋπολογισμού καθώς και του προϋπολογισμού του οικείου Ο.Τ.Α., αποφασίζουμε:

Τον καθορισμό ως επιτρεπόμενων όλων των χρήσεων γης της χαμηλής όχλησης, στο τεμάχιο αριθμ. 1077 αγροκτήματος Ερατεινού της Διανομής 1992, έκτασης 39.837 τ.μ. στο Δήμο Νέστου της Περιφερειακής Ενότητας Καβάλας, όπως αυτό αποτυπώνεται στο υπό τα στοιχεία Α-Β-Γ-Δ-Ε-Ζ-Η-Θ-Α γήπεδο σύμφωνα με το τοπογραφικό διάγραμμα κλίμακας 1:1000 «Τ1» με ημερομηνία Αύγουστος 2015 του μηχανικού γεωπλ/κης και Τοπογραφίας Τ.Ε. Σπ. Χουϊδη, το οποίο συνοδεύει την παρούσα απόφαση.

Η παρούσα εκδίδεται σύμφωνα με το Νόμο 1512/1985 και αφορά αποκλειστικά τον προσδιορισμό της χρήσης γης του συγκεκριμένου αγροτεμαχίου και δεν νομιμοποιεί την υλοποίηση δραστηριοτήτων, εφόσον δεν εκπληρούνται οι απαιτούμενες κατά περίπτωση προϋποθέσεις για την έκδοση των προβλεπόμενων αδειών, μεταξύ των οποίων και η περιβαλλοντική αδειοδότηση, εφόσον αυτή απαιτείται βάσει της αριθμ. 1958/2012 (ΦΕΚ21/Β΄/13-1-2012) απόφασης Υ.ΠΕ.Κ.Α.

Η ισχύς της απόφασης αυτής αρχίζει μετά τη δημοσίευσή της στην Εφημερίδα της Κυβερνήσεως.

Η απόφαση αυτή να δημοσιευθεί στην εφημερίδα της Κυβερνήσεως.


Θεσσαλονίκη, 13 Οκτωβρίου 2016

Ο Ασκών καθήκοντα Γενικού Γραμματέα
Αποκεντρωμένης Διοίκησης


ΝΙΚΗΤΑΣ ΦΡΑΓΚΙΣΚΑΚΗΣ




ΑΠΟΣΠΑΣΜΑ Φ.Χ ΔΙΑΓΡΑΜΜΑΤΟΣ ΑΝΑΔΑΣΜΟΥ ΕΡΑΤΕΙΝΟΥ ΕΤΟΥΣ 1992 ΚΛΙΜΑΚΑ 1:5000

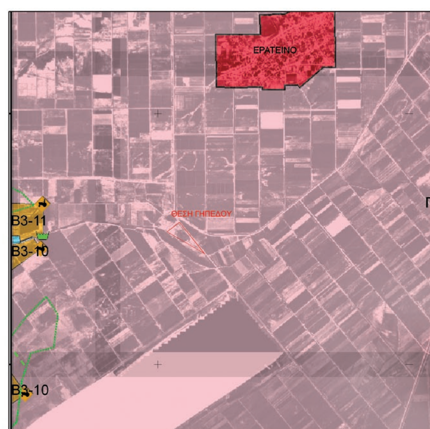

ΑΠΟΣΠΑΣΜΑ Φ.Χ ΔΙΑΓΡΑΜΜΑΤΟΣ ΑΝΑΔΑΣΜΟΥ ΕΡΑΤΕΙΝΟΥ ΕΤΟΥΣ 1992 ΚΛΙΜΑΚΑ 1:5000

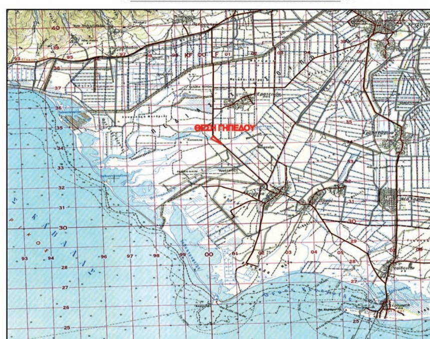

ΑΠΟΣΠΑΣΜΑ Φ.Χ ΔΙΑΓΡΑΜΜΑΤΟΣ ΧΡΥΣΟΥΠΟΛΗΣ 1:50000

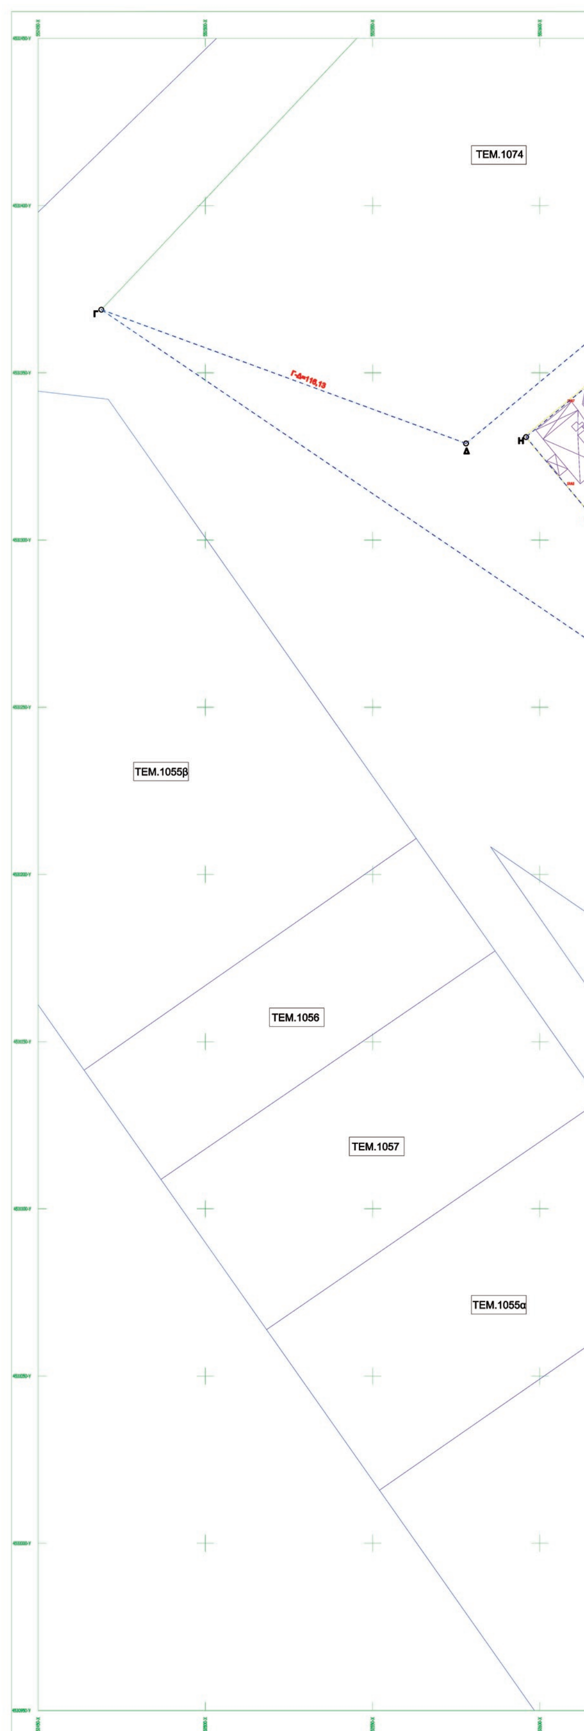

ΕΘΝΙΚΟ ΤΥΠΟΓΡΑΦΕΙΟ
Για τεχνικούς λόγους στο σχεδιάγραμμα, από το ηλεκτρονικό αρχείο, έγινε σμίκρυνση κατά ποσοστό 35%

ΠΡΟΣ ΕΡΑΤΕΙΝΟ

ΙΔΙΟΚΤΗΤΗΣ: ΤΟΕΒ ΧΡΥΣ/ΛΗΣ

ΤΕΜ.1076

ΙΔΙΟΚΤΗΤΗΣ: ΤΟΕΒ ΧΡΥΣ/ΛΗΣ

ΤΕΜ.1075


ΤΕΜ.1077

ΕΠΑΡΧΙΑΚΗ ΟΔΟΣ

ΤΕΜ.1181α

ΤΕΜ.1181β

ΤΕΜ.1055β

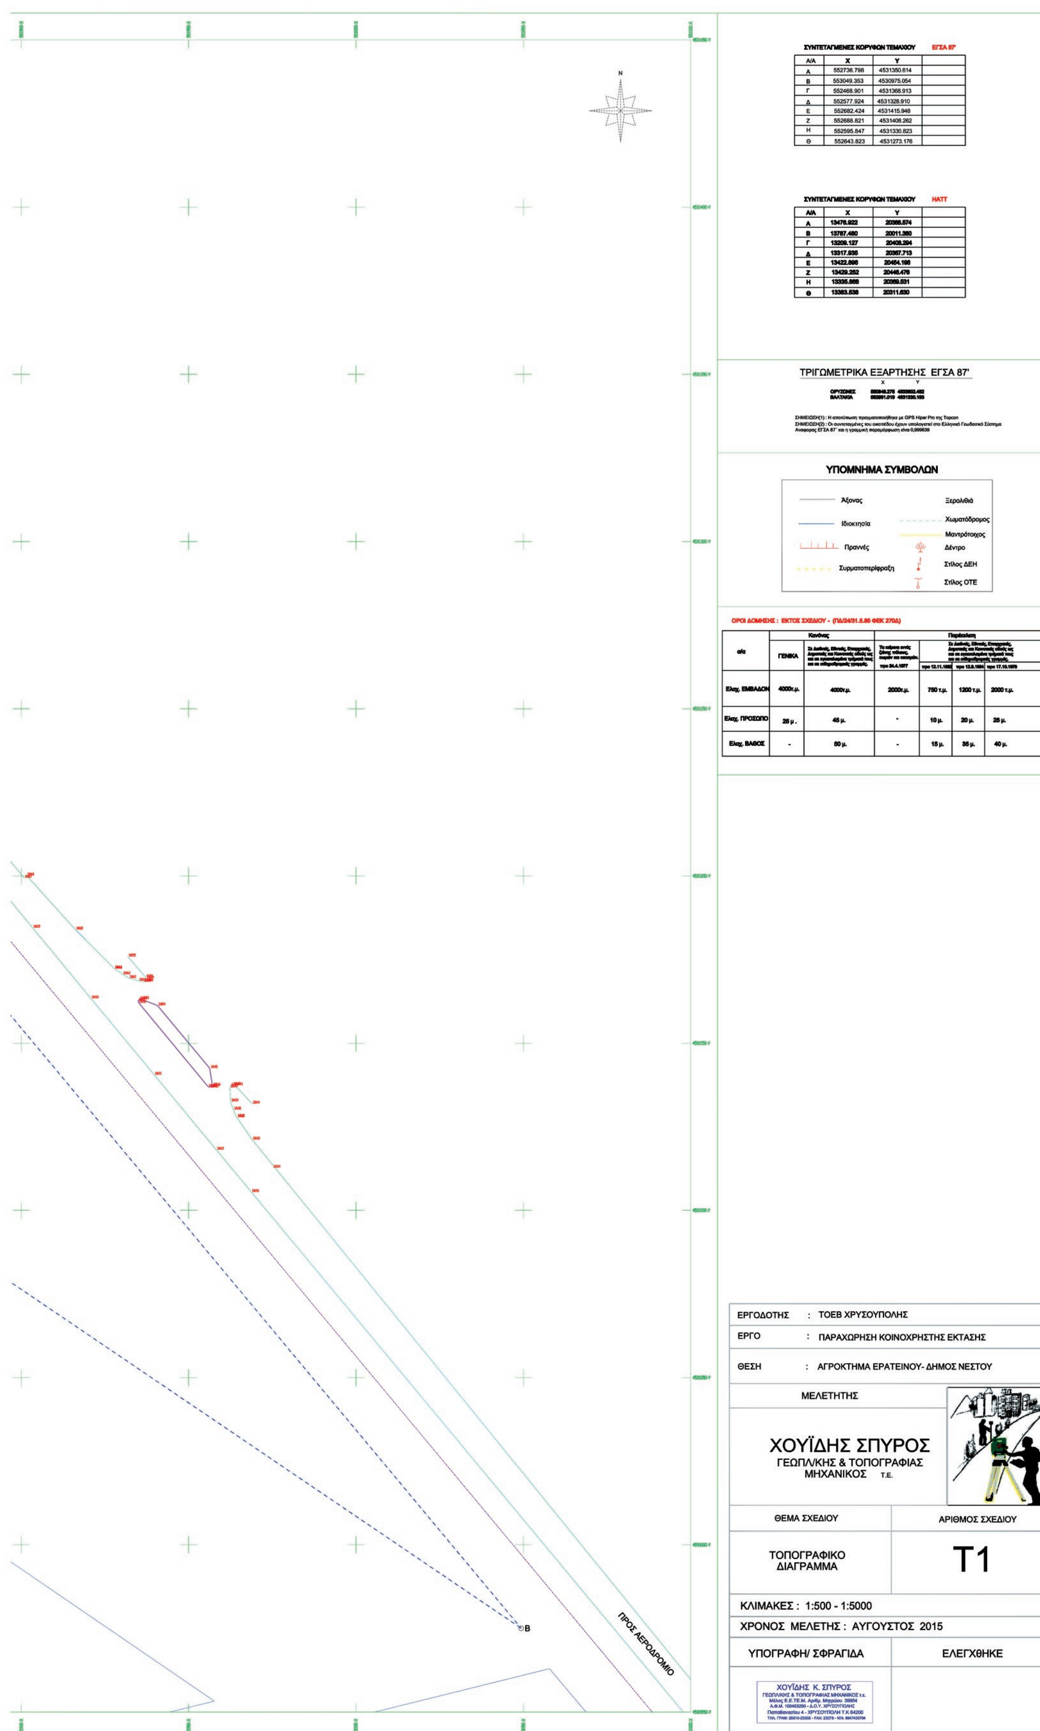
ΣΥΝΤΕΤΑΓΜΕΝΕΣ ΚΟΡΥΦΩΝ ΤΕΜΑΧΙΟΥ ΕΓΣΑ 87'
Α/Α X Y
Α 552736.798 4531350.614
Β 553049.353 4530975.054
Γ 552468.901 4531368.913
Δ 552577.924 4531328.910
Ε 552682.424 4531415.948
Ζ 552688.821 4531408.262
Η 552595.847 4531330.823
Θ 552643.823 4531273.176
ΣΥΝΤΕΤΑΓΜΕΝΕΣ ΚΟΡΥΦΩΝ ΤΕΜΑΧΙΟΥ ΗΑΤΤ
Α/Α X Y
Α 13476.922 20366.574
Β 13787.460 20011.360
Γ 13209.127 20408.294
Δ 13317.935 20367.713
Ε 13422.896 20454.198
Ζ 13429.252 20446.476
Η 13335.868 20369.531
Θ 13383.538 20311.630
ΤΡΙΓΩΜΕΤΡΙΚΑ ΕΞΑΡΤΗΣΗΣ ΕΓΣΑ 87'
X Y
ΟΡΥΖΩΝΕΣ
ΒΑΛΤΑΚΙΑ
ΣΗΜΕΙΩΣΗ(1) : Η αποτύπωση πραγματοποιήθηκε με GPS Hiper Pro της Topcon
ΣΗΜΕΙΩΣΗ(2) : Οι συντεταγμένες του οικοπέδου έχουν υπολογιστεί στο Ελληνικό Γεωδαιτικό Σύστημα Αναφοράς ΕΓΣΑ 87' και η γραμμική παραμόρφωση είναι 0,999639
ΥΠΟΜΝΗΜΑ ΣΥΜΒΟΛΩΝ
Άξονας
Ιδιοκτησία
Πραννές
Συρματοπερίφραξη
Ξερολιθιά
Χωματόδρομος
Μαντρότοιχος
Δέντρο
Στίλος ΔΕΗ
Στίλος ΟΤΕ
ΟΡΟΙ ΔΟΜΗΣΗΣ : ΕΚΤΟΣ ΣΧΕΔΙΟΥ - (ΠΔ/24/31.5.85 ΦΕΚ 270Δ)
α/α
Κανόνας
ΓΕΝΙΚΑ
Παρέκκλιση
Ελαχ. ΕΜΒΑΔΟΝ 4000τ.μ. 4000τ.μ. 2000τ.μ. 750 τ.μ. 1200 τ.μ. 2000 τ.μ.
Ελαχ. ΠΡΟΣΩΠΟ 25 μ. 45 μ. - 10 μ. 20 μ. 25 μ.
Ελαχ. ΒΑΘΟΣ - 50 μ. - 15 μ. 35 μ. 40 μ.
N
Β
ΠΡΟΣ ΑΕΡΟΔΡΟΜΙΟ
ΕΡΓΟΔΟΤΗΣ : ΤΟΕΒ ΧΡΥΣΟΥΠΟΛΗΣ
ΕΡΓΟ : ΠΑΡΑΧΩΡΗΣΗ ΚΟΙΝΟΧΡΗΣΤΗΣ ΕΚΤΑΣΗΣ
ΘΕΣΗ : ΑΓΡΟΚΤΗΜΑ ΕΡΑΤΕΙΝΟΥ- ΔΗΜΟΣ ΝΕΣΤΟΥ
ΜΕΛΕΤΗΤΗΣ
ΧΟΥΪΔΗΣ ΣΠΥΡΟΣ
ΓΕΩΠ/ΚΗΣ & ΤΟΠΟΓΡΑΦΙΑΣ
ΜΗΧΑΝΙΚΟΣ Τ.Ε.
ΘΕΜΑ ΣΧΕΔΙΟΥ
ΑΡΙΘΜΟΣ ΣΧΕΔΙΟΥ
ΤΟΠΟΓΡΑΦΙΚΟ ΔΙΑΓΡΑΜΜΑ
Τ1
ΚΛΙΜΑΚΕΣ : 1:500 - 1:5000
ΧΡΟΝΟΣ ΜΕΛΕΤΗΣ : ΑΥΓΟΥΣΤΟΣ 2015
ΥΠΟΓΡΑΦΗ/ ΣΦΡΑΓΙΔΑ
ΕΛΕΓΧΘΗΚΕ
ΧΟΥΪΔΗΣ Κ. ΣΠΥΡΟΣ